


Komm:	Musteranlage	Blatt:	AS1
A-Nr:	0805H003	Dietfeld & Buß	Feld: ./.
Gruppe:	Gesamtanlage (Revision 9)	B&B	30.12.2009
Neu:	4. Speicher		
Das Schema dient der Darlegung regelungstechnischer Zusammenhänge, Verantwortung für die hydraulisch zweckmäßige Ausführung liegt beim Heizungsbauer			

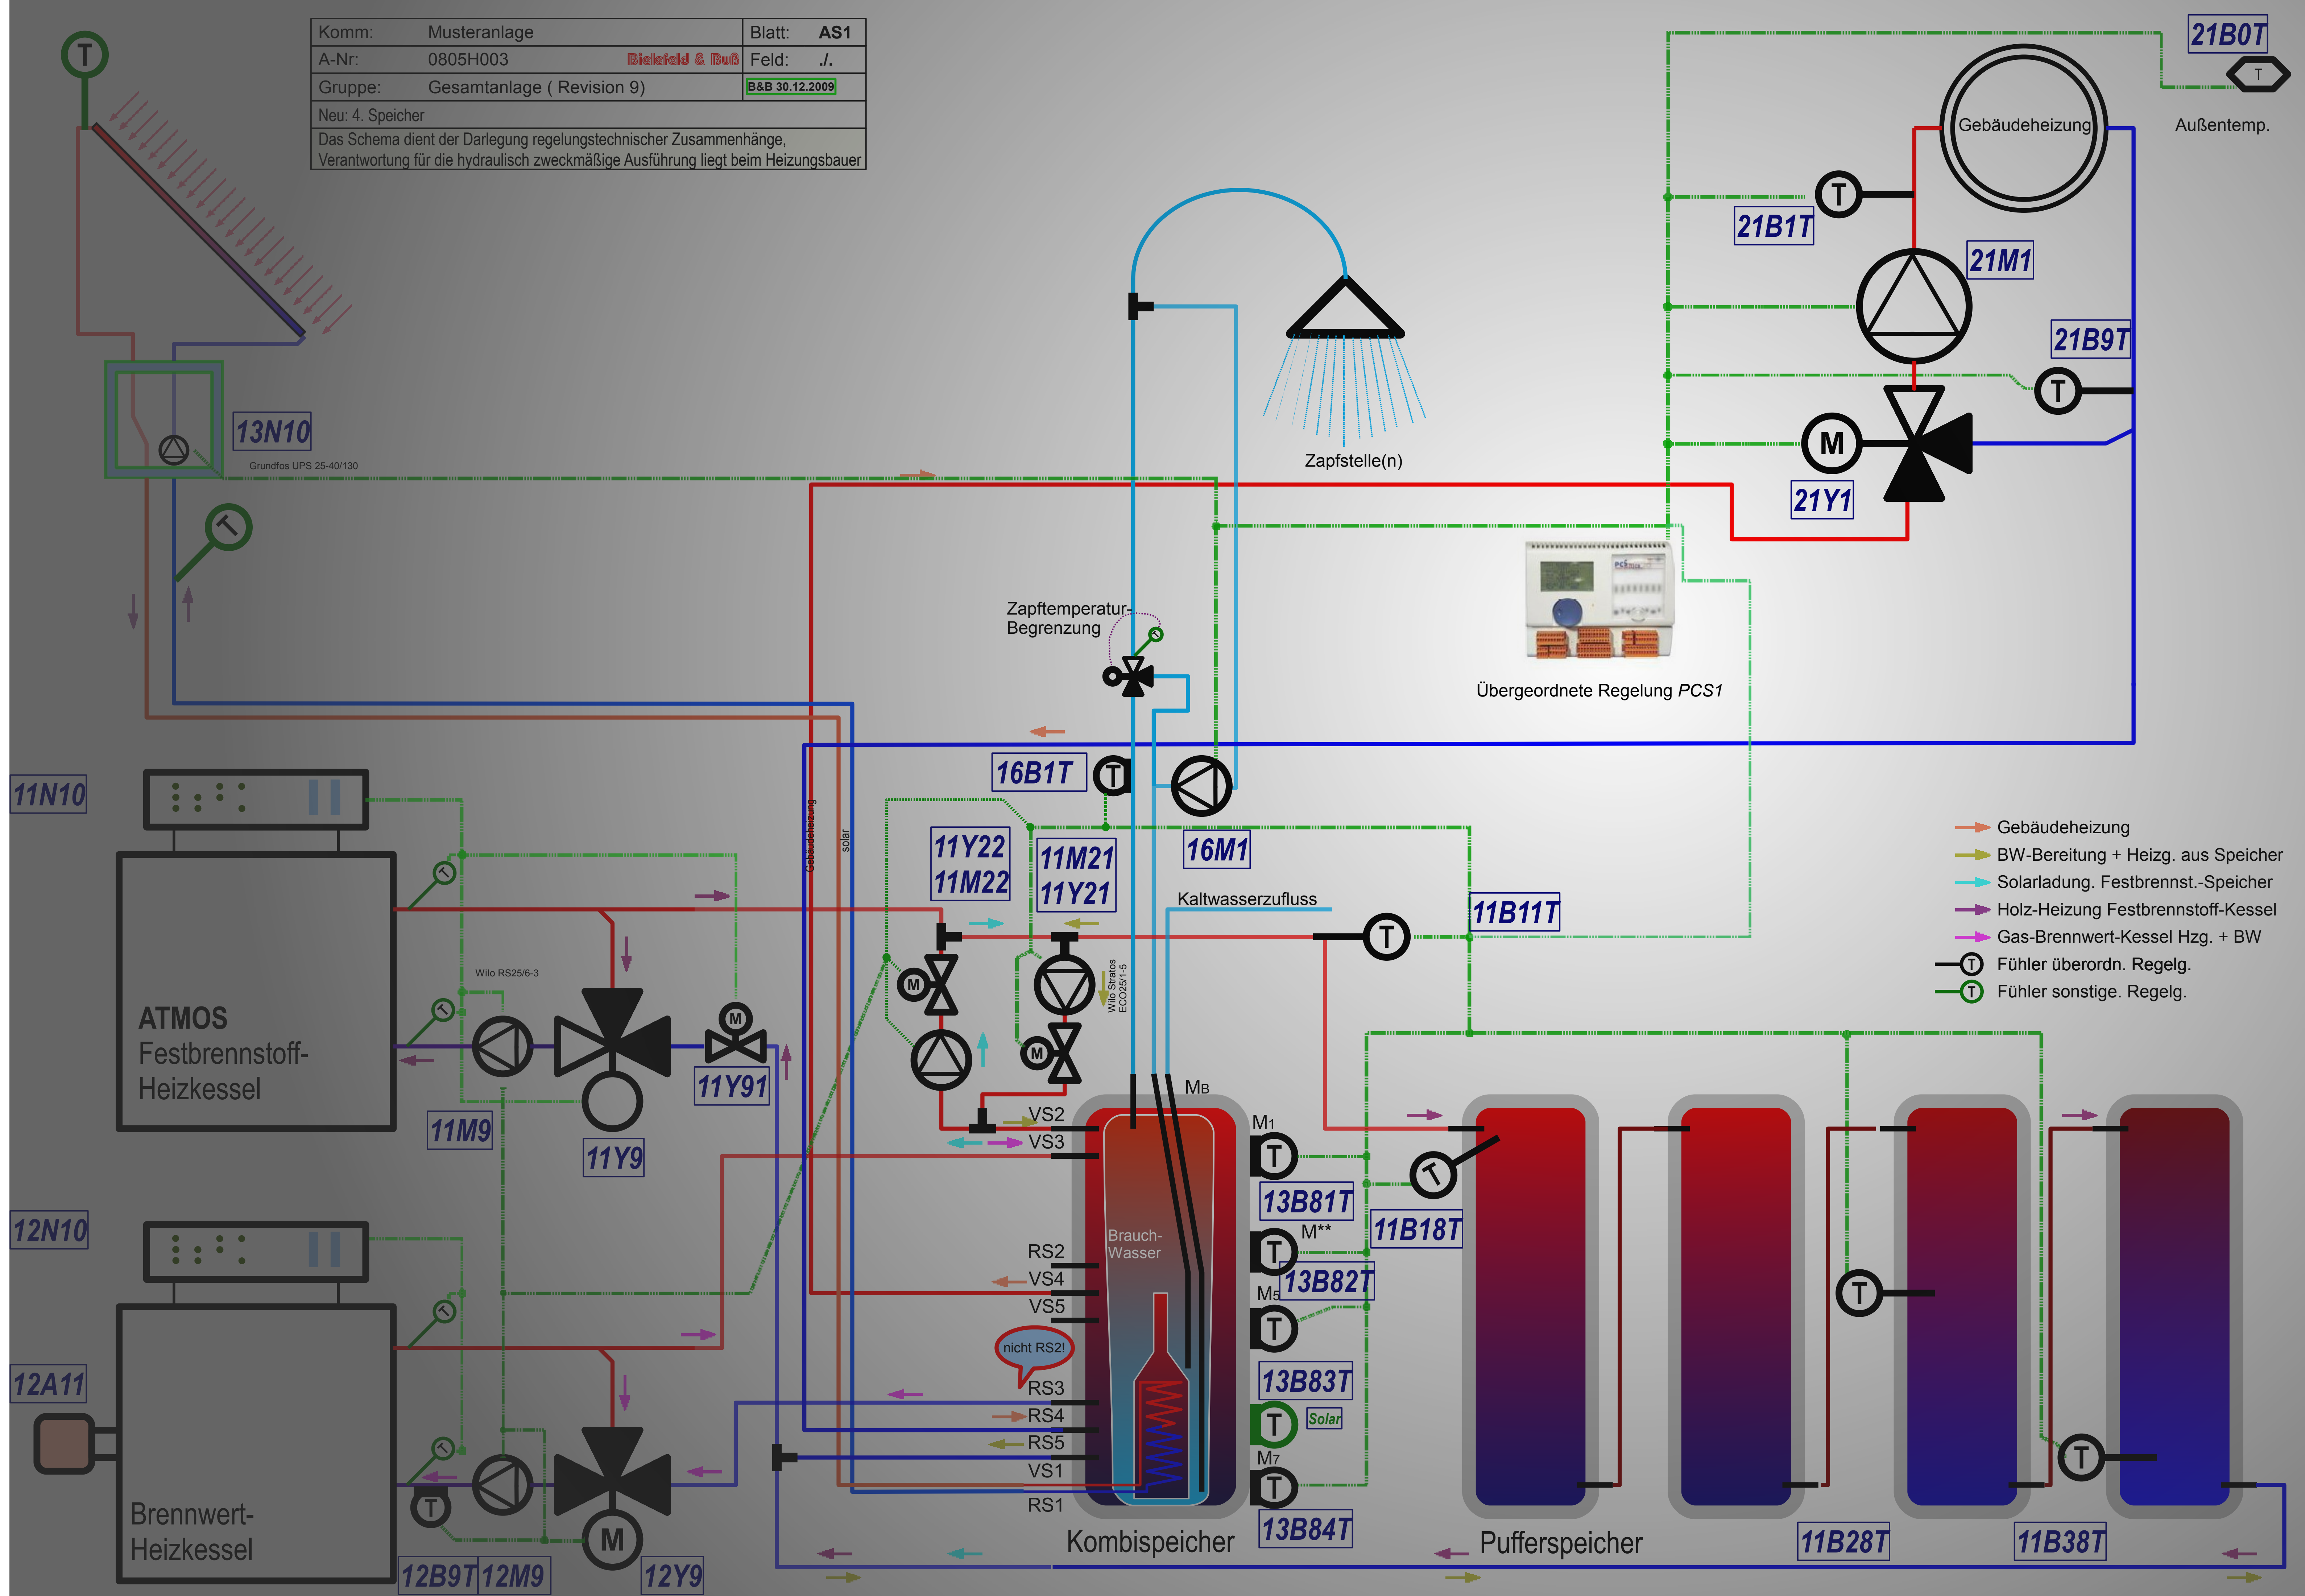

- Gebäudeheizung
- BW-Bereitung + Heizg. aus Speicher
- Solarladung, Festbrennst.-Speicher
- Holz-Heizung Festbrennstoff-Kessel
- Gas-Brennwert-Kessel Hzg. + BW
- (T) Fühler überordn. Regelg.
- (T) Fühler sonstige. Regelg.